


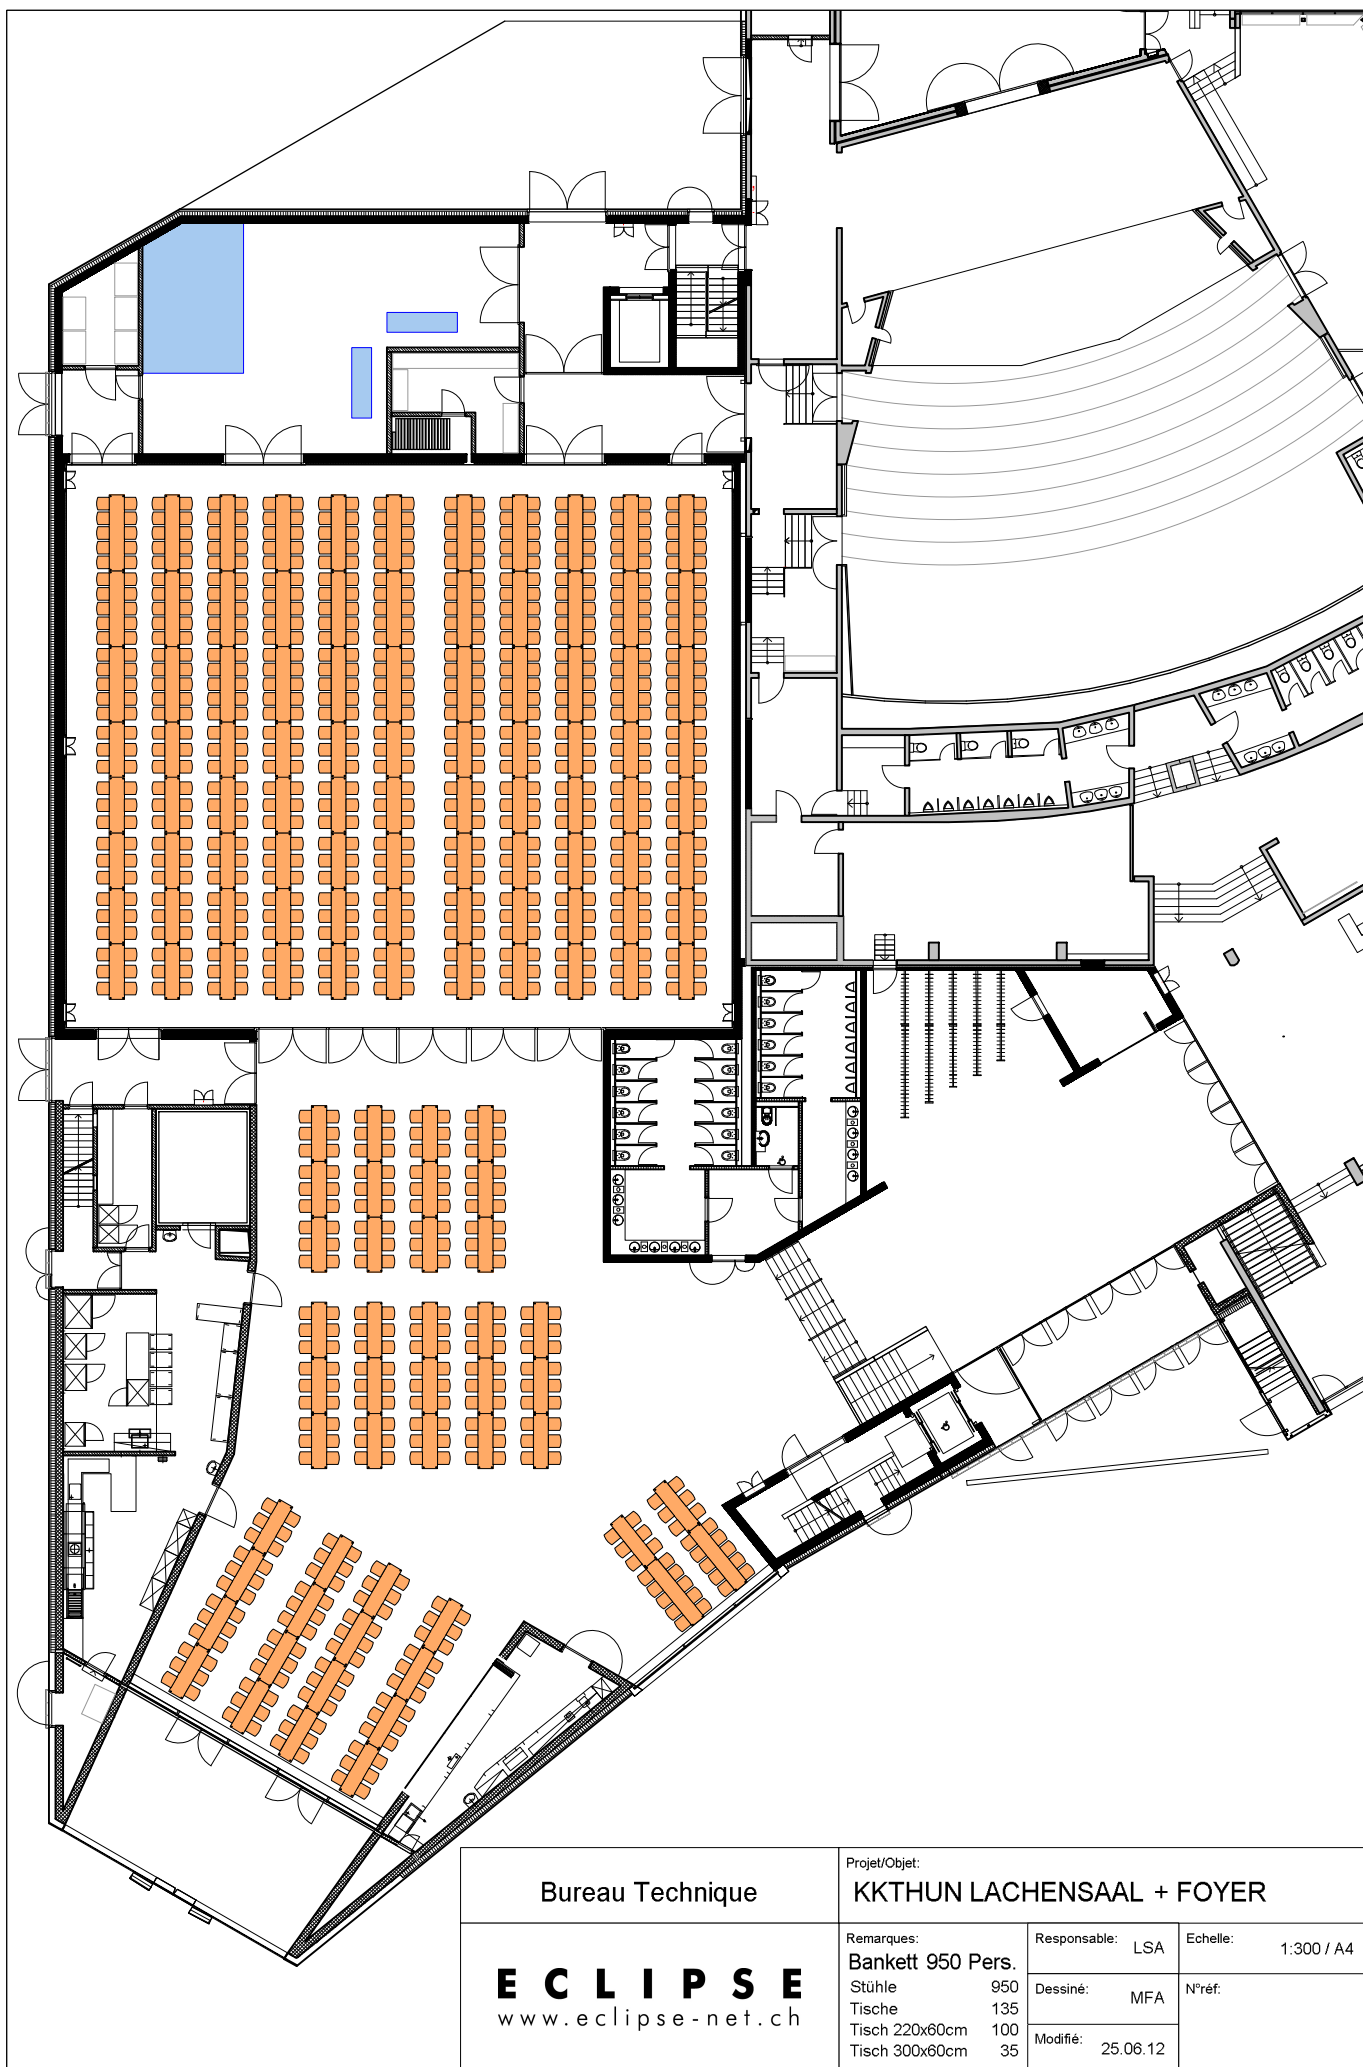

Bureau Technique		Projet/Objet: KKTHUN LACHENSAAL + FOYER	
ECLIPSE www.eclipse-net.ch		Remarques:	Responsable: LSA
		Bankett 950 Pers.	Echelle: 1:300 / A4
		Stühle 950	Dessiné: MFA
		Tische 135	N°réf:
		Tisch 220x60cm 100	
		Tisch 300x60cm 35	Modifié: 25.06.12