
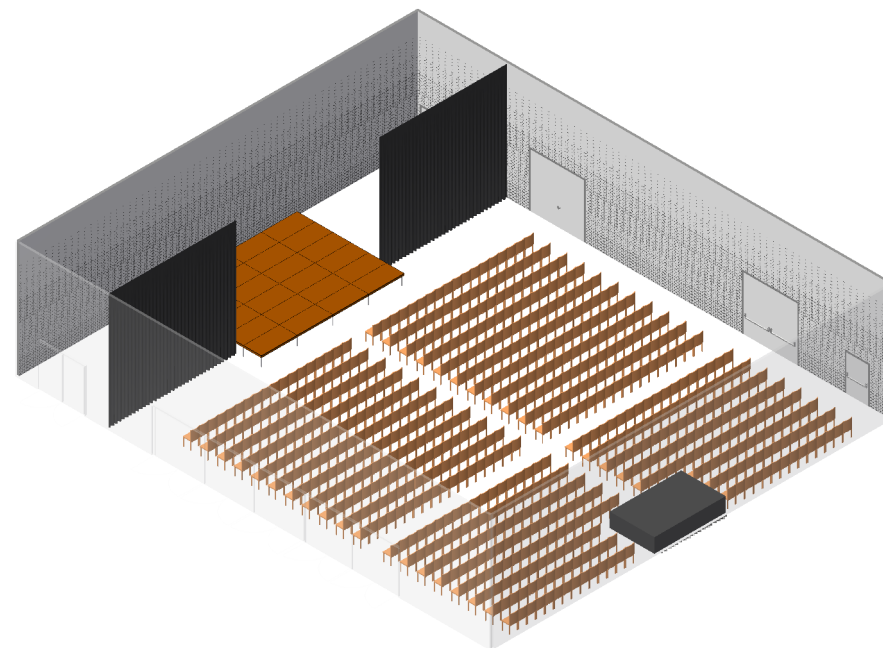


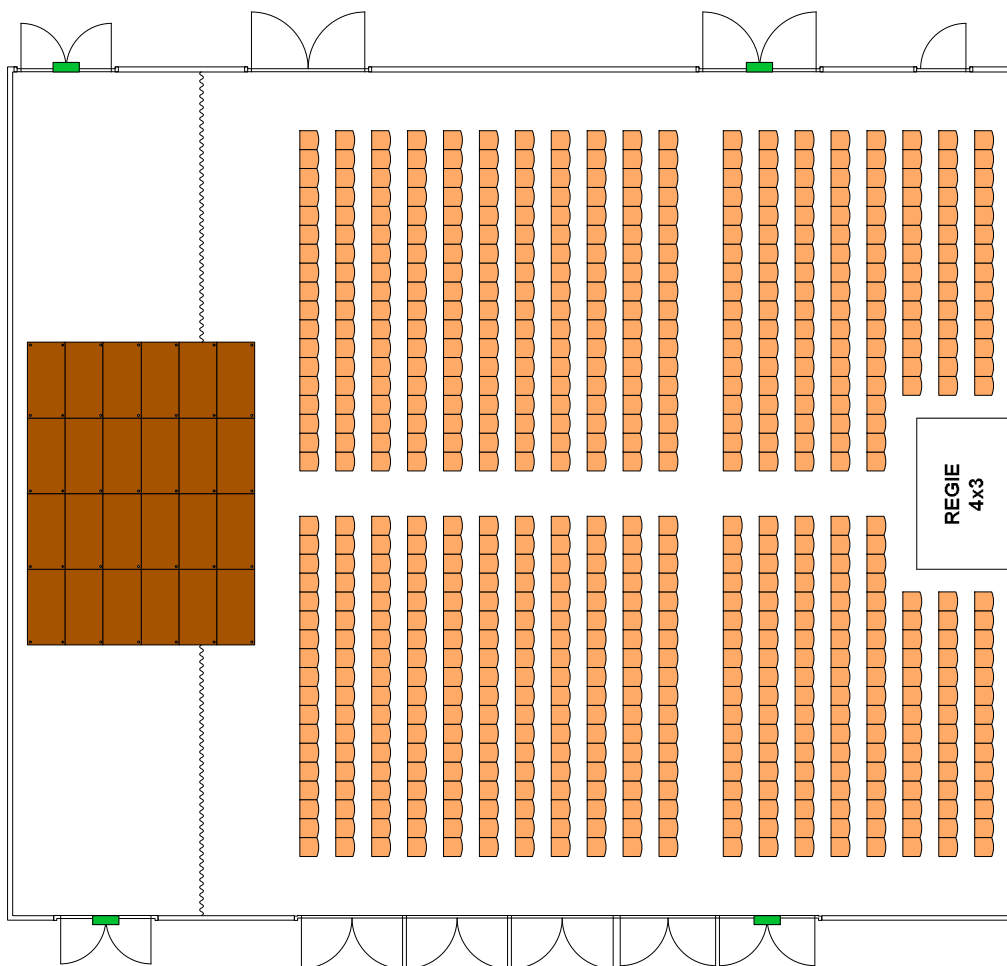

Bureau Technique ECLIPSE www.eclipse-net.ch	Projet/Objet: KKThun		
	Remarques: Lachensaal 5/5 Bühne 8x6m Bestuhlung für 660 Personen	Responsable: CWE Dessiné: MFA Modifié: 20/09/12	Echelle: 1:200 / A4 0m 1m 4m
			N°réf.