
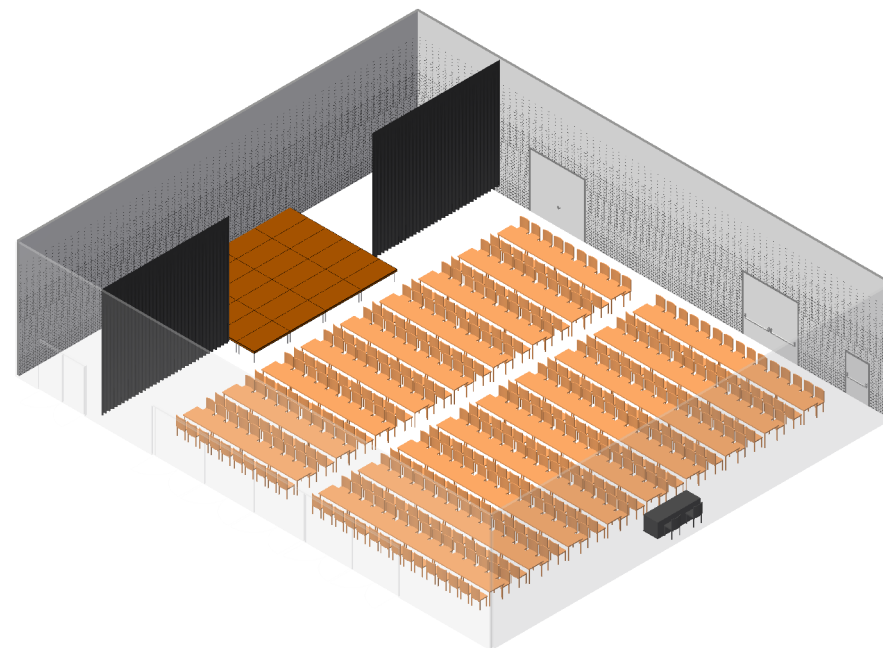


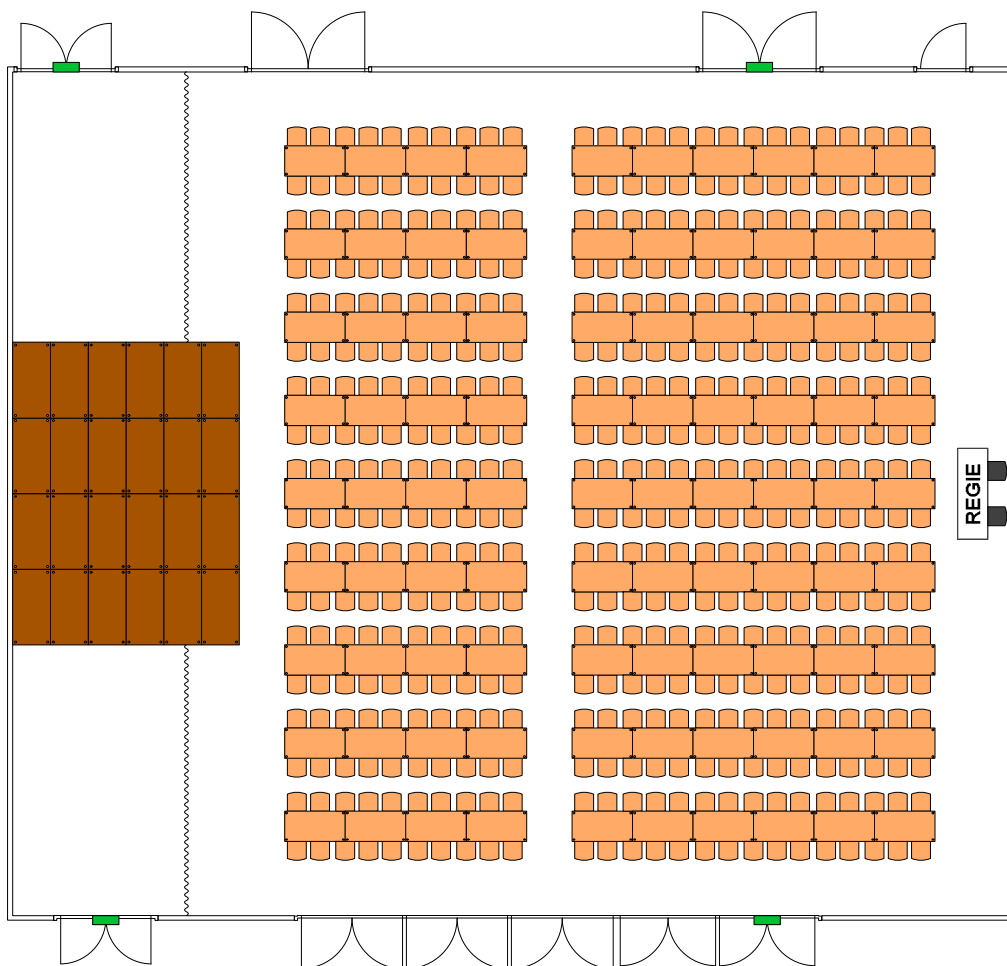

Bureau Technique	Projet/Objet: KKThun / Bankett für 450 P (Tisch 160x80)		
ECLIPSE www.eclipse-net.ch	Remarques: Lachensaal 5/5 Bankett für 450 Personen 90 Tische	Responsable: CWE	Echelle: 1:200 / A4
		Dessiné: MFA	N°réf:
		Modifié: 30.07.12	